



# ΕΦΗΜΕΡΙΣ ΤΗΣ ΚΥΒΕΡΝΗΣΕΩΣ
## ΤΗΣ ΕΛΛΗΝΙΚΗΣ ΔΗΜΟΚΡΑΤΙΑΣ

ΕΝ ΑΘΗΝΑΙΣ ΤΗ 28 ΔΕΚΕΜΒΡΙΟΥ 1978 | ΤΕΥΧΟΣ ΤΕΤΑΡΤΟΝ | ΑΡΙΘΜΟΣ ΦΥΛΛΟΥ 687


## ΠΕΡΙΕΧΟΜΕΝΑ

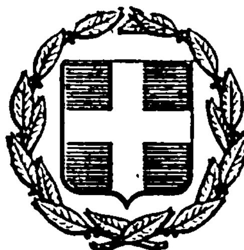

## ΑΠΑΛΛΟΤΡΙΩΣΕΙΣ

### ΑΠΟΦΑΣΕΙΣ

Ἀριθ. 571 (1)

Περὶ κηρύξεως δημόσιας δασικῆς ἐκτάσεως ὡς ἀναδασωτέας στὴ θέση «Δεξαμενή» στὸ Ν. Λακωνίας.

Ο ΝΟΜΑΡΧΗΣ ΛΑΚΩΝΙΑΣ

Ἔχοντας ὑπόψη:

1. Τὶς διατάξεις:

α) Τοῦ ἄρθρου 117 τοῦ Συντάγματος τῆς Χώρας.

β) Τοῦ ἄρθρου 191 Ν.Δ. 86/69 «περὶ Δασικοῦ Κώδικος».

2. Τὶς διαταγὲς τοῦ Ὑπουργείου Γεωργίας ἀριθ. 114812/2946/24.12.1975, 10582/539/13.2.1976, 215696/1451/9.5.1977, 47606/1610/13.10.1977, 221479/2202/4.7.77 καὶ 204809/761/24.2.1978.

3. Τὴν ἀναφορὰν τοῦ Δασαρχείου Σπάρτης ἀριθ. 6521/18.9.1978, σύμφωνα μὲ τὴν ὁποία προτείνεται νὰ κηρυχθεῖ ὡς ἀναδασωτέα ἡ δασικὴ ἔκταση:

α. Ἡ ὁποία:

(1) Εἶναι τμῆμα τοῦ δημόσιου δάσους, Συμπλέγματος Ἀνατολικοῦ Ταϋγέτου Περιφέρειας Κοινότητας Καστορείου Ἐπαρχίας Λακεδαίμονος Νομοῦ Λακωνίας.

(2) Εἶναι ἐμβαδοῦ 652 στρεμμάτων.

(3) Ἔχει τὴν ὀνομασία «Δεξαμενή».

(4) Παρίσταται σὲ διάγραμμα, τὸ ὁποῖο ἀποτελεῖ ἀναπόσπαστο τμῆμα τῆς παρούσης ἀποφάσεως καὶ στὸ ὁποῖο κλείνεται μὲ τὴν ὁριογραμμὴ Α—Β—Γ—Δ—Ε—Ζ—Α.

(5) Ὁρίζεται:

Ἀνατολικά: Μὲ δημόσια δασικὴ ἔκταση καὶ μὲ ἀγρούς.

Δυτικά: Μὲ δημόσιο Ἐλατοδάσος.

Βόρεια: Μὲ δημόσια δασικὴ ἔκταση, Δάσος Ἐλάτης καὶ ἀγρούς.

Νότια: Μὲ δημόσια δασικὴ ἔκταση.

β. Τῆς ὁποίας ἔχει καταστραφεῖ ἡ δασικὴ βλάστηση μὲ πυρκαγιὰ ποὺ ἔγινε στὶς 16 Ἰουλίου 1978.

4. Τὶς ἀποφάσεις, βάσει τῶν ὁποίων συμφωνεῖτε νὰ κηρυχθεῖ ἡ ἔκταση αὐτὴ ὡς ἀναδασωτέα:

α) Ἀριθ. 3/10.10.1978 τοῦ Γνωμοδοτικοῦ Συμβουλίου Δασῶν.

β) Ἀριθ. 4/4.10.1978 τῆς Φιλοδασικῆς Ἐπιτροπῆς Μολάων, ἀποφασίζουμε:

Κηρύσσουμε τὴν ἀνωτέρω ἔκταση ὡς ἀναδασωτέα.

Ἡ ἀπόφαση αὐτὴ νὰ δημοσιευθεῖ στὴν Ἐφημερίδα τῆς Κυβερνήσεως.

Σπάρτη, 30 Ὀκτωβρίου 1978

Ὁ Νομάρχης
Κ. ΒΑΣΙΛΕΙΟΥ

ΑΠΟΣΠΑΣΜΑ ΔΙΑΧΕΙΡΙΣΤΙΚΟΥ ΧΑΡΤΟΥ
Εκμεταλλεύσεως ΚΕΔ Δυτικού χ μέρους Ανατ. Ταυγέτου
περιοχής Δασαρχείου Καλαμάτας
ΚΛΙΜΑΞ 1:20000 — Ισοδιάσταση 20 μ.

Ανήκει στήν 571/30-10-1978 απόφαση κ. Νομάρχου Λακωνίας



ΥΠΟΜΝΗΜΑ
- Όρια δάσους
- » τμημάτων
- » συστάδων
- Δασόδρομοι
- Α-Β-Γ-Δ-Ε-Ζ-Α Καεΐσα έκταση 652 στρμ.

Σπάρτη 30-10-78
Ο Νομάρχης
Κ. Γ. ΒΑΣΙΛΕΙΟΥ

Σπάρτη 22 Ιουλίου 1978
ΕΘΕΩΡΗΘΗ
Ο Δασάρχης
Νικ. Αγαθ. Λούκας

Σπάρτη 20 Ιουλίου 1978
Ο Δασολόγος
Νικ. Αγαθ. Λούκας

Ακριβές αντίγραφο
Σπάρτη 30-10-78
Τεχν. Δασοπονίας με 4° β.

# ΠΟΛΕΟΔΟΜΙΑ

## ΔΙΑΤΑΓΜΑΤΑ

(2)

Περὶ καθορισμοῦ συντελεστῶν δομήσεως καὶ ὅρων δομήσεως εἰς τὴν ἐντὸς τοῦ ἐγκεκριμένου ρυμοτομικοῦ σχεδίου περιοχὴν Χανίων.

### Ο ΠΡΟΕΔΡΟΣ ΤΗΣ ΕΛΛΗΝΙΚΗΣ ΔΗΜΟΚΡΑΤΙΑΣ

Ἔχοντες ὑπ' ὄψει :

1. Τὰς διατάξεις τοῦ ἀπὸ 17 Ἰουλίου 1923 Ν. Δ/τος «περὶ σχεδίων πόλεων κ.λπ.», ὡς μεταγενεστέρως ἐτροποποιήθησαν καὶ συνεπληρώθησαν καὶ εἰδικώτερον τοῦ ἄρθρου 9 αὐτοῦ.

2. Τὰς διατάξεις τοῦ Ν.Δ. 8/1973 «περὶ Γ.Ο.Κ.», ὡς ἐτροποποιήθη διὰ τοῦ Ν.Δ. 205/1974 (ΦΕΚ. 363/Α) καὶ εἰδικώτερον τῶν ἄρθρων 21 (παρ. 3) 22, 31 καὶ 35 αὐτοῦ.

3. Τὰς διατάξεις τοῦ Ν. 651/1977 «περὶ καταργήσεως τοῦ Ν. Δ/τος 349/1974, τροποποιήσεως τῶν «περὶ αὐθαιρέτων οἰκοδομικῶν κατασκευῶν διατάξεων καὶ ρυθμίσεως συναφῶν θεμάτων» (ΦΕΚ. 207/Α).

4. Τὴν ὑπ' ἀριθμ. ΕΔ2/α/04/59/Φ.Θ.2.1.1/29.3.1978 κοινὴν ἀπόφασιν τοῦ Πρωθυπουργοῦ καὶ τοῦ Ὑπουργοῦ Δημοσίων Ἔργων» «περὶ μεταβιβάσεως ἁρμοδιοτήτων τοῦ Ὑπουργοῦ Δημοσίων Ἔργων εἰς τὸν Ὑφυπουργὸν τοῦ αὐτοῦ Ὑπουργείου» (ΦΕΚ. 282/Β).

5. Τὴν ὑπ' ἀριθμ. 372/1978 γνωμοδότησιν τοῦ Συμβουλίου Δημοσίων Ἔργων (Τμῆμα Οἰκισμοῦ).

6. Τὴν ὑπ' ἀριθμ. 965/1978 γνωμοδότησιν τοῦ Συμβουλίου τῆς Ἐπικρατείας, προτάσει τοῦ ἐπὶ τῶν δημοσίων Ἔργων Ὑφυπουργοῦ, ἀπεφασίσαμεν :

Ἄρθρον 1.

Καθορίζονται συντελεσταὶ δομήσεως τῶν οἰκοπέδων τῶν κειμένων εἰς τὴν ἐντὸς τοῦ ἐγκεκριμένου ρυμοτομικοῦ σχεδίου περιοχὴν Χανίων κατὰ τομεῖς I, II, III, IV, V καὶ VI, ὡς ἐμφαίνονται εἰς τὸ ὑπὸ τοῦ Γενικοῦ Διευθυντοῦ Οἰκισμοῦ τεθεωρημένον διὰ τῆς ὑπ' ἀριθμ. Γ. 32152/1978 πράξεως αὐτοῦ σχετικὸν πρωτότυπον διάγραμμα ὑπὸ κλίμακα 1 : 5000 τοῦ ὁποίου συνοπτικὸν ἀντίτυπον δημοσιεύεται μετὰ τοῦ παρόντος, ὡς κάτωθι :

| Τομεῖς | Συντελεσταὶ δομήσεως |
|---|---|
| I | 1,40 |
| II | 2,60 |
| III | 2,00 |
| IV | 1,00 |
| V | 0,80 |
| VI | 1,60 |

Ἄρθρον 2.

1. Ὁ μέγιστος ἐπιτρεπόμενος ἀριθμὸς ὀρόφων καὶ τὸ μέγιστον ἐπιτρεπόμενον ὕψος τῶν οἰκοδομῶν τῶν ἀνεγειρομένων ἐντὸς τῆς περιοχῆς τῆς ὁποίας οἱ συντελεσταὶ δομήσεως καθορίζονται διὰ τοῦ προηγούμενου ἄρθρου 1, καθορίζονται ὡς εἰς τὸν κάτωθι πίνακα :

| Τομεῖς | καθορισθέντες διὰ τοῦ ἄρθρου 1 τοῦ παρόντος συντελεσταὶ δομήσεως | Μέγιστος ἀριθμὸς ὀρόφων | Μέγιστον ὕψος τῶν οἰκοδομῶν | Μέγιστος ἀριθμὸς ὀρόφων ἐν προσόψει |
|---|---|---|---|---|
| I | 1,40 | 3 | κατὰ ΓΟΚ | κατὰ ΓΟΚ |
| II | 2,60 | 5 | κατὰ ΓΟΚ | κατὰ ΓΟΚ |
| III | 2,00 | 4 | κατὰ ΓΟΚ | κατὰ ΓΟΚ |
| IV | 1,00 | 3 | κατὰ ΓΟΚ | κατὰ ΓΟΚ |
| V | 0,80 | 2 | κατὰ ΓΟΚ | κατὰ ΓΟΚ |
| VI | 1,60 | 4 | κατὰ ΓΟΚ | κατὰ ΓΟΚ |

2. Τὰ κατὰ τὴν προηγουμένην παράγραφον καθοριζόμενα μέγιστα ὕψη προσαυξάνονται κατὰ 1,5 μέτρα, εἰς περίπτωσιν κατασκευῆς στέγης.

3. Διὰ τὰ εἰδικὰ κτίρια ἢ περιοχὰς ἐργατικῶν κατοικιῶν ἐμπιπτούσας εἰς τοὺς ὡς ἄνω καθοριζομένους τομεῖς, διὰ τὰς ὁποίας ἔχουν καθορισθῆ διὰ Διαταγμάτων εἰδικοὶ ὅροι δομήσεως, παραμένουν οἱ ὅροι δομήσεως αὐτῶν ὡς προκύπτουν ἐκ τῶν διατάξεων τούτων.

Ἄρθρον 3.

1. Ἐξακολουθοῦν νὰ ἐφαρμόζωνται οἱ μέχρι τῆς δημοσιεύσεως τοῦ παρόντος διατάγματος ἰσχύοντες ὅροι δομήσεως, ἐφ' ὅσον συντρέχουν αἱ προϋποθέσεις αἱ ἀναφερόμεναι εἰς τὴν παράγραφον 1 τοῦ ἄρθρου 12 τοῦ Ν. 651/1977 «περὶ καταργήσεως τοῦ Ν. Δ/τος 349/1974 κ.λπ.» ΦΕΚ. 207/Α) ἐφαρμοζομένης καὶ τῆς παραγράφου 2 τοῦ αὐτοῦ ὡς ἄνω ἄρθρου, ἐὰν συντρέχει περίπτωσις.

2. Εἰς τὰς περιπτώσεις τοῦ ἐδαφίου β τῆς παραγράφου 1 καὶ τῆς παραγράφου 2 τοῦ ἄρθρου 12 τοῦ αὐτοῦ ὡς ἄνω Ν. 651/1977, ἡ μελέτη πρὸς ἔκδοσιν οἰκοδομικῆς ἀδείας δέον ὅπως ὑποβληθῆ ἐντὸς τετραμήνου ἀπὸ τῆς δημοσιεύσεως τοῦ παρόντος Διατάγματος. Παρερχομένης ἀπράκτου τῆς προθεσμίας ταύτης ἡ ἄδεια ἐκδίδεται βάσει τῶν διὰ τοῦ παρόντος Διατάγματος, καθοριζομένων ὅρων καὶ περιορισμῶν δομήσεως.

3. Ἄδειαι οἰκοδομῆς ἐκδιδόμεναι μὲ τοὺς πρὸ τῆς δημοσιεύσεως τοῦ παρόντος ὅρους δομήσεως, ἰσχύουν διὰ τρία (3) ἔτη ἀπὸ τῆς ἐκδόσεώς των καὶ πάντως οὐχὶ πέραν τῶν τεσσάρων (4) ἐτῶν ἀπὸ τῆς δημοσιεύσεως τοῦ παρόντος Διατάγματος.

Εἰς τὸν αὐτὸν ἐπὶ τῶν Δημοσίων Ἔργων Ὑφυπουργόν, ἀνατίθεμεν τὴν δημοσίευσιν καὶ ἐκτέλεσιν τοῦ παρόντος Διατάγματος.

Ἐν Ἀθήναις τῇ 21 Νοεμβρίου 1978


Ο ΠΡΟΕΔΡΟΣ ΤΗΣ ΔΗΜΟΚΡΑΤΙΑΣ

**ΚΩΝΣΤΑΝΤΙΝΟΣ Δ. ΤΣΑΤΣΟΣ**

Ο ΥΦΥΠΟΥΡΓΟΣ ΔΗΜΟΣΙΩΝ ΕΡΓΩΝ

**ΣΤΕΦΑΝΟΣ ΜΑΝΟΣ**


ΧΑΝΙΑ 1:5000

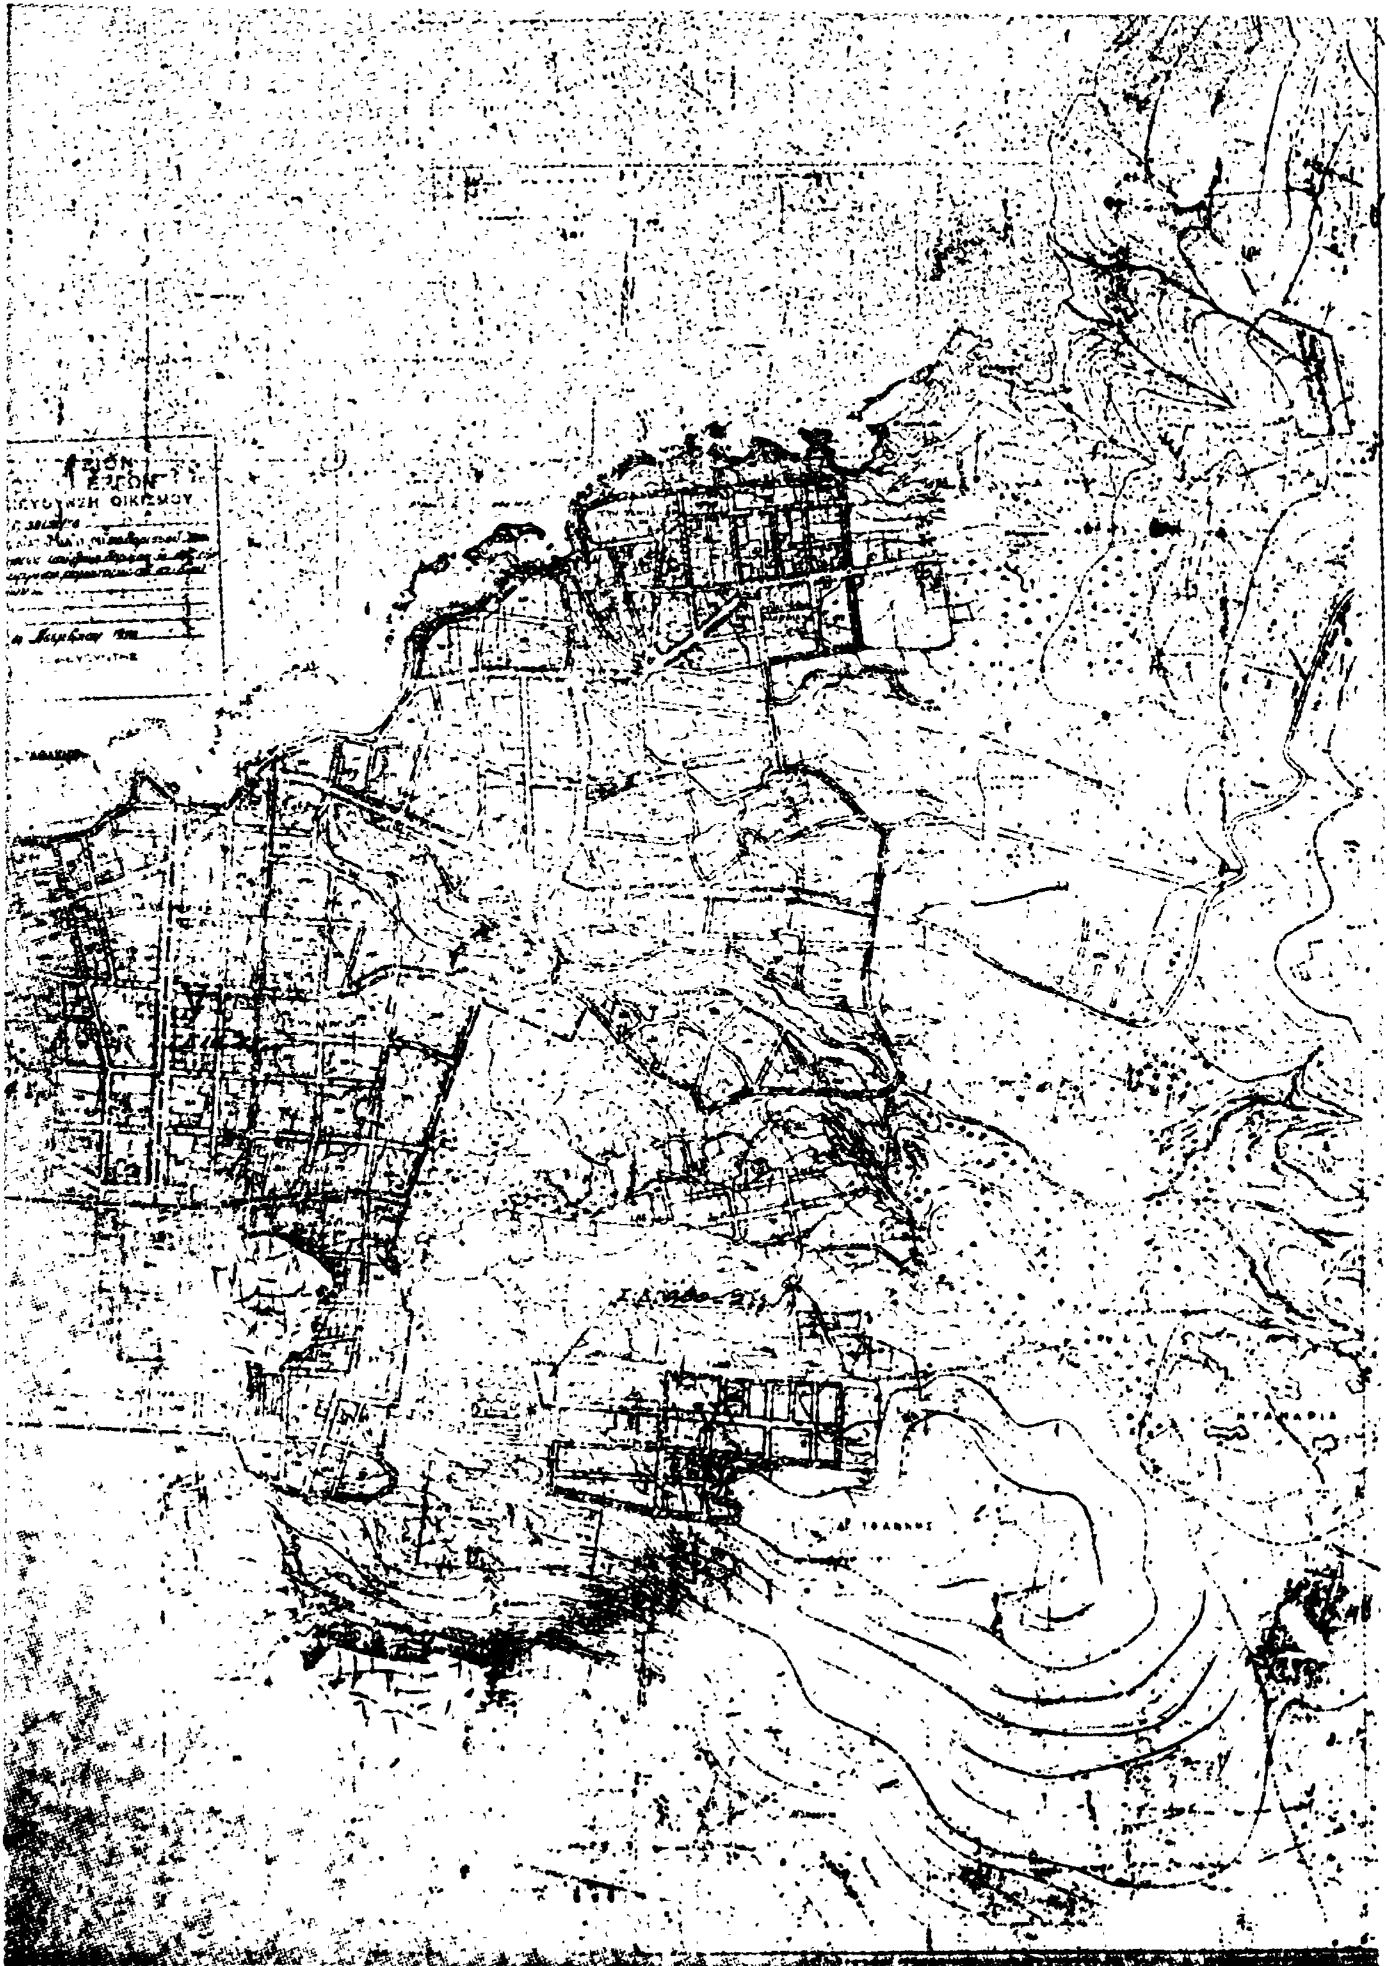

**ΑΠΟΦΑΣΕΙΣ**

'Αριθ. ΤΥ 17829/8157 (3)

Περὶ ἐγκρίσεως τῆς ἀπὸ 22.7.78 ἐκθέσεως καθορισμοῦ ὁρίων οἰκισμοῦ Περάτης Ν. 'Ιωαννίνων

Ο ΝΟΜΑΡΧΗΣ ΙΩΑΝΝΙΝΩΝ

Ἔχοντας ὑπόψη :

1. Τὶς διατάξεις τῆς ἀριθμ. 35400/6.12.1975 ἀποφάσεως τοῦ 'Υπουργοῦ Δημ. Ἔργων «περὶ τοῦ τρόπου καθορισμοῦ ὁρίων οἰκισμῶν πρὸ τοῦ ἔτους 1923 στερουμένων σχεδίων ρυμοτομίας» καθὼς καὶ τῆς Ε. 22812/13.7.1977 (ἐγκ. 37) διαταγῆς διευκρινιστικῆς τῆς ἀνωτέρω ἀποφάσεως.

2. Τὴν ἀριθμ. ΤΥ 10785/4701/10.7.78 ἀπόφασή μας μὲ θέμα σύσταση ἐπιτροπῆς γιὰ τὸν καθορισμὸ ὁρίων τοῦ οἰκισμοῦ Περάτης 'Ιωαννίνων.

3. 'Η ἀπὸ 22.7.78 ἔκθεση καὶ τοπογραφικὸ σκαρίφημα καθορισμοῦ ὁρίων οἰκισμοῦ Περάτης 'Ιωαννίνων ποὺ συντάχθηκε ἀπὸ τὴν ἐν λόγῳ ἐπιτροπὴ καὶ στὰ ὁποῖα περιγράφονται καὶ ἀποτυπώνονται οἱ χαρακτηριστικὲς οἰκοδομὲς γιὰ τὸν καθορισμὸ τῶν ἐν λόγῳ ὁρίων.

4. Τὴν ἀριθμ. Πρωτ. 363/10 Σεπτεμβρίου 1978 ἀναφορὰ τῆς Κοινότητας Περάτης 'Ιωαννίνων ποὺ ἀναφέρει ὅτι κατὰ τῆς ὑπόψη ἐκθέσεως καμία ἔνσταση δὲν ἔχει ὑποβληθεῖ, καὶ βλέποντας τὴν γνώμη τοῦ Περ. Συμβ. Δ.Ε.Ν.Ι., ποὺ διατυπώθηκε στὴν ἀριθμ. 25/7.11.78 πράξη του, ἐπειδή :

1. Τὰ ὅρια τοῦ οἰκισμοῦ Περάτης 'Ιωαννίνων ὅπως τοποθετήθηκαν ἀπὸ τὴν ἐπιτροπὴ καὶ τὰ ὁποῖα περιγράφονται στὴν ἐν λόγῳ ἔκθεση, ἀνταποκρίνονται στὶς διατάξεις τῆς ἀνωτέρω ἀποφάσεως (παρ. 1)

2. Κατὰ τῆς ὑπόψη ἐκθέσεως καμία ἔνσταση δὲν ἔχει ὑποβληθεῖ, ἀποφασίζουμε :

'Εγκρίνουμε τὴν ἀπὸ 22.7.78 ἔκθεση καθορισμοῦ ὁρίων Κοινότητας Περάτης 'Ιωαννίνων ὅπως συντάχθηκε ἀπὸ τὴν ἐν λόγῳ ἐπιτροπή.

'Η ἀπόφαση αὐτὴ νὰ δημοσιευθεῖ στὴν 'Εφημερίδα τῆς Κυβερνήσεως.

'Ιωάννινα, 23 Νοεμβρίου 1978

'Ο Νομάρχης κ.ἁ.α.
Θ. ΠΑΠΑΔΟΠΟΥΛΟΣ

ΕΚΘΕΣΗ

Καθορισμοῦ ὁρίων Κοινότητας Περάτης 'Ιωαννίνων

α) 'Ηλίας Κόλλιας τορπ. μηχ/κὸς «ἐπὶ συμβάσει» τῆς Δ.Τ.Υ.Ν.Ι.

β) Κιτσάκης Βασίλης ἐργοδηγὸς «ἐπὶ 7οβ» τῆς Δ.Τ.Υ.ΝΙ.

γ) 'Αλεξ. Θεόπιστος Πρόεδρος Κοινότητας. οἱ ὁποῖοι ἀποτελοῦμε ἐπιτροπὴ γιὰ τὸν καθορισμὸ τοῦ πρὶν ἀπ' τὸ 1923 οἰκισμοῦ Περάτης βάσει τῆς ΤΥ 10785/4701/10.7.78 ἀποφάσεως τοῦ Νομάρχη καὶ σύμφωνα μὲ τὴν Ε. 35.400/6.12. 1975 ἀπόφαση τοῦ 'Υπουργοῦ Δημ. Ἔργων, συγκεντρωθήκαμε μετὰ ἀπὸ πρόσκληση τοῦ Κόλλια στὶς 11.7.1978 στὴν Κοινότητα Περάτης καὶ ἀποφασίσαμε ὁμόφωνα τὴν οριοθέτηση τῆς Κοινότητας ἀπ' τὶς παρακάτω χαρακτηριστικὲς οἰκοδομὲς καὶ ἰδιοκτησίες.

1. Προφήτης 'Ηλίας
2. 'Αχούρι Θεόπιστου
3. 'Αποθήκη Εὐαγγέλου Κυριακοῦ
4. 'Αχούρι 'Ηλία Λέτσου
5. 'Αχούρι Γεωργίου Μπαλή
6. 'Αχούρι 'Ιωάννου Τζάλλα
7. Σταῦλος Μπέχλη
8. 'Αχούρι Γεωργίου Λιόντου τοῦ Βασ.
9. 'Αχούρι 'Ηλία Λέτσιου
10. 'Αχούρι Γρηγορίου Λώλη
11. Σταῦλος Σταύρου Τούση
12. Γρέκια Φίλιππα Λεοντίου
13. Δημοτικὸ Σχολεῖο

Οἱ παραπάνω χαρακτηριστικὲς οἰκοδομὲς καὶ ἰδιοκτησίες φαίνονται καὶ στὸ τοπογραφικὸ σκαρίφημα ποὺ συνέταξε ἡ ἐπιτροπή.

'Ιωάννινα, 11 'Ιουλίου 1978

'Η 'Επιτροπὴ

1. 'Ηλίας Κόλλιας
Τοπ. Μηχ/κὸς μὲ σύμβαση

2. Βασίλειος Κιτσάκης
'Εργοδηγὸς μὲ 7οβ

3. 'Αλεξ. Θεόπιστος
Πρόεδρος Κοινότητας

ΕΘΕΩΡΗΘΗ

'Ιωάννινα, 22 'Ιουλίου 1978

'Ο Διευθυντὴς Τ.Υ. Ν. 'Ιωαννίνων κ.ἁ.α.
Κ. ΒΗΧΑΣ
Νομ/κὸς ΔΕ μὲ 3οβ.

ΤΟΠΟΓΡΑΦΙΚΟ ΣΚΑΡΙΦΗΜΑ
ΟΙΚΙΣΜΟΥ ΠΕΡΑΤΗΣ
(χωρίς κλίμακα)

1 Προφήτης Ηλίας
2 Αχούρι Κ. Θεοπίστου
3 αποθήκη Ευαγ. Κυριακού
Προς Ιωάννινα
4 Αχούρι Ηλία Λέτσου
5 Αχούρι Μπαλή Γεωργίου
6 Αχούρι Ιωάννου Πάλλα
7 Στάβλος Κ. Μπέχλη
8 αχούρι Γεωργ. Λιόντου του Βας.
9 Αχούρι Ηλία Λέτσιου
10 Αχούρι Λιώλη Γρηγορίου
11 Στάβλος Σταύρου Τούση
12 Γρέκια Φίλιππα Λεοντίου
13 Δημοτ. Σχολείο
Κοιν. Γραφείο
Β

Ιωάννινα 11/7/1978
Η Επιτροπή
1) Ηλίας Κόλλιας Τοπ. Μηχ-κός μ. σύμβαση
2) Βασ. Κιτσάκης Εργοδηγός Δ.Ε. Μ[illegible]
3) Αλεξ. Θεοπίστου Πρόεδρος

Θεωρήθηκε
Ιωάννινα 22/7/1978
Ο Δ/ντής Τεχν. Υπ/σιών
Μ.Υ.Α.
Κ. ΒΗΧΑΣ
Ναυπηγός/Δ.Ε. με 3ο β.

## ΑΝΑΚΟΙΝΩΣΕΙΣ

(4)

Περὶ εἰδοποιήσεως τῶν γενομένων παρακαταθέσεων συμπληρωματικῆς ἀποζημιώσεως λόγῳ ρυμοτομίας ἀκινήτου ἐν Αὐλῶνι Ἀττικῆς καὶ ἐπὶ τῶν ὁδῶν Ἀνωνύμου καὶ Παλαιᾶς Ἐθνικῆς ὁδοῦ Ἀθηνῶν—Λαμίας (ΟΤ: 53).

Ἐν συνεχείᾳ τῆς δημοσιευθείσης εἰς τὸ ὑπ' ἀριθ. 344/30.10.1976 ΦΕΚ (τεῦχος Δ'), ἀνακοινώσεως (5), περὶ εἰδοποιήσεως τῆς γενομένης ὑπ' ἐμοῦ ὑπὲρ τῆς Φανῆς χήρας Σωτηρίου Λιάτη, παρακαταθέσεως ἀποζημιώσεως εἰς τὸ ἐνταῦθα Ταμεῖον Παρακαταθηκῶν καὶ Δανείων ποσοῦ δραχμῶν 266.385 ἀντιστοιχοῦντος εἰς τὴν καθορισθεῖσαν διὰ τῆς ὑπ' ἀριθ. 264/1974 ἀποφάσεως τοῦ Μονομελοῦς Πρωτοδικείου Ἀθηνῶν, προσωρινὴν τιμὴν μονάδος ἀποζημιώσεως οἰκοπέδου 85,10 $μ^2$ καὶ τῶν ἐπ' αὐτοῦ κτισμάτων καὶ δένδρων τοῦ ἐν Αὐλῶνι Ἀττικῆς καὶ ἐπὶ τῶν ὁδῶν Ἀνωνύμου καὶ Παλαιᾶς Ἐθνικῆς ὁδοῦ Ἀθηνῶν—Λαμίας (Ο.Τ. 53) ρυμοτομηθέντος ἀκινήτου της καὶ κατόπιν α) τῆς ὑπ' ἀριθ. 8741/1977 ὁριστικῆς ἀποφάσεως τοῦ Πολυμελοῦς Πρωτοδικείου Ἀθηνῶν, ἐκδοθείσης ἐπὶ τῆς ἀπὸ 17.4.1974 προσφυγῆς τῆς ὡς ἄνω δικαιούχου, καὶ δι' ἧς ἀποφάσεως καθωρίσθη ἡ ὁριστικὴ τιμὴ μονάδος τῆς ὡς ἄνω ἐδαφικῆς ἐκτάσεως εἰς δραχμὰς 400 κατὰ τετρ. μέτρον, τῶν κτισμάτων εἰς τὸ ποσὸν τῶν δρχ. 800 κατὰ κυβικὸν μέτρον, ἑκάστης μωρέας καὶ ἐλαίας εἰς τὸ ποσὸν τῶν 400 καὶ 1.200 δρχ. ἀντιστοίχως καὶ β) τῆς ὑπ' ἀριθ. 4334/1978 τελεσιδίκου ἀποφάσεως Ἐφετείου Ἀθηνῶν, ἐκδοθείσης ἐπὶ τῆς ἀσκηθείσης κατὰ τῆς προηγουμένης ἀποφάσεως ἀπὸ 14.12.1977 ἐφέσεως τοῦ Γεωργίου Σωτηρίου Λιάτη ὡς κληρονόμου τῆς ἀποβιωσάσης τὴν 16.1.1977 δικαιοπαρόχου του, μητρός του, Φανῆς χήρας Σωτηρίου Λιάτη καὶ δι' ἧς ἀποφάσεως καθωρίσθη τελεσιδίκως ἡ ὁριστικὴ τιμὴ μονάδος ἀποζημιώσεως τῆς ἐδαφικῆς ἐκτάσεως καὶ τῶν κτισμάτων εἰς τὰ αὐτὰ ποσὰ τῶν δρχ. 400 ἀνὰ $μ^2$ καὶ 800 ἀνὰ $μ^3$ ἀντιστοίχως, ἑκάστης μωρέας εἰς 1.500 δραχ., τῆς καρυδέας εἰς 3.000 δρχ. καὶ τῆς κληματαριᾶς εἰς 2.500 δραχμάς, παρακατέθεσα, συμπληρωματικῶς πρὸς κάλυψιν τῶν ὡς ἄνω διαφορῶν μεταξὺ προσωρινῆς καὶ ὁριστικῆς τιμῆς μονάδος ἀποζημιώσεως, εἰς τὸ ἐνταῦθα Ταμεῖον Παρακαταθηκῶν καὶ Δανείων, α) διὰ τοῦ ὑπ' ἀριθ. 472468/29.10.77 γραμματίου συστάσεως παρακαταθήκης δραχμὰς 6.256 ὑπὲρ τῶν κληρονόμων τῆς Φανῆς Λιάτη, διὰ διαφορὰν τῆς ἐδαφικῆς ἐκτάσεως 85,10 μ. Χ 50 δρχ. ἀνὰ τετρ. μέτρον καὶ β) διὰ τοῦ ὑπ' ἀριθ. 508568/22.9.1977 γραμματίου συστάσεως παρακαταθήκης δραχμὰς 6.500 ὑπὲρ Γεωργίου Σωτ. Λιάτη, ὡς κληρονόμου τῆς ἀποβιωσάσης Φανῆς Λιάτη, διὰ διαφορὰν τῶν ὡς ἄνω δένδρων.

Ἀμφότερα τὰ ὡς ἄνω γραμμάτια κατέθεσα ὡς καὶ τὰ προγενέστερα τοιαῦτα εἰς τὴν συμβολαιογράφον Ἀθηνῶν Αἰκατερίνην Νικ. Ἀνδρικοπούλου, συνταχθεισῶν διὰ μὲν τὸ ὑπ' ἀριθ. 508568 γραμμάτιον, τῆς ὑπ' ἀριθ. 28145/23.10.1978 πράξεώς της, διὰ δὲ τὸ ὑπ' ἀριθ. 472468, τῆς ὑπ' ἀριθ. 28194/8.11.1978 πράξεώς της, αἵτινες καὶ ἐπεδόθησαν ἐν κεκυρωμένοις ἀντιγράφοις εἰς τὸν Γεώργιον Σωτ. Λιάτην, ὡς δικαιοπάροχο τῆς ἀνωτέρω ἀποβιωσάσης, συνταχθεισῶν ἀντιστοίχως τῶν ὑπ' ἀριθ. 9194/31.10.1978 καὶ 81952/25.11.1978 ἐκθέσεων ἐπιδόσεως τῶν δικαστικῶν ἐπιμελητῶν τῶν ἐν Ἀθήναις Πρωτοδικῶν Παναγιώτου Διον. Νικολακοπούλου καὶ Ὄθωνος Ε. Ρουμελιώτη.

Ἐν Ἀθήναις τῇ 14 Δεκεμβρίου 1978

Ὁ καταθέτης
ΧΡΗΣΤΟΣ Θ. ΚΥΡΙΑΚΟΣ

Ὁ Πληρεξούσιος Δικηγόρος
ΑΘΑΝΑΣΙΟΣ Ε. ΚΩΣΤΟΠΟΥΛΟΣ

(Ἀριθ. τριπλ. Α' Ταμ. Εἰσ. Ἀθηνῶν 57447/18.12.1978)

ΑΠΟ ΤΟ ΕΘΝΙΚΟ ΤΥΠΟΓΡΑΦΕΙΟ